


LEGENDE:

	Fahrbahnfläche		geplanter Straßensinkkasten 30/50 cm
	Geh- und Radwegfläche		bestehender Straßensinkkasten
	Grundstückszufahrt		Überweitung
	Angleichsbereich		Elementübergang mit Angabe der Station
	Grünfläche		geplanter Baum
	Granit-Einzeiler		Entfallende Objekte
	Granit-Zweizeiler, Homburger Kante, h = 3 cm		Putzer
	Granit-Dreizeiler		
	Granit-Bordstein		
	Leistenstein		

Anlage: 3.2

Index:	Datum:	Art der Änderung:	gezeichnet:
<p>Projekt: Instandsetzung Ortsstraße Wangergasse in Epfach</p> <p>Gemeinde Denklingen Landkreis Landsberg am Lech</p> <p>Plan-Nr.: 3240.005 Lageplan Straßenbau</p> <p>Plan-Nr. Änder.: BE_LP01</p> <p>Entwurfverfasser: Anschließen Baueingemeinde Vermessungsgemeinschaft Erstellungsjahr</p>			
<p>BAUENTWURF</p> <p>Aufgestellt: S. Rehm</p> <p>gezeichnet: T. Schmid</p> <p>geplant: R. Kindelbacher</p>		<p>Vorbild: </p> <p>Gemeinde Denklingen</p> <p>Hauptstraße 23 86620 Denklingen Tel.: 08243 9861-0 Fax: 08243 9861-10 www.denklingen.de gemeinde@denklingen.de</p>	
<p>WipflerPLAN/Kopf Planungsgesellschaft mbH Friedrichstraße 22 82152 Planegg bei München Tel.: 089 895615-0 Fax: 089 895615-65 www.wipflerplan.de info-mw@wipflerplan.de</p> <p>Blattgröße: 0,940 x 0,488 = 0,458 m</p>			

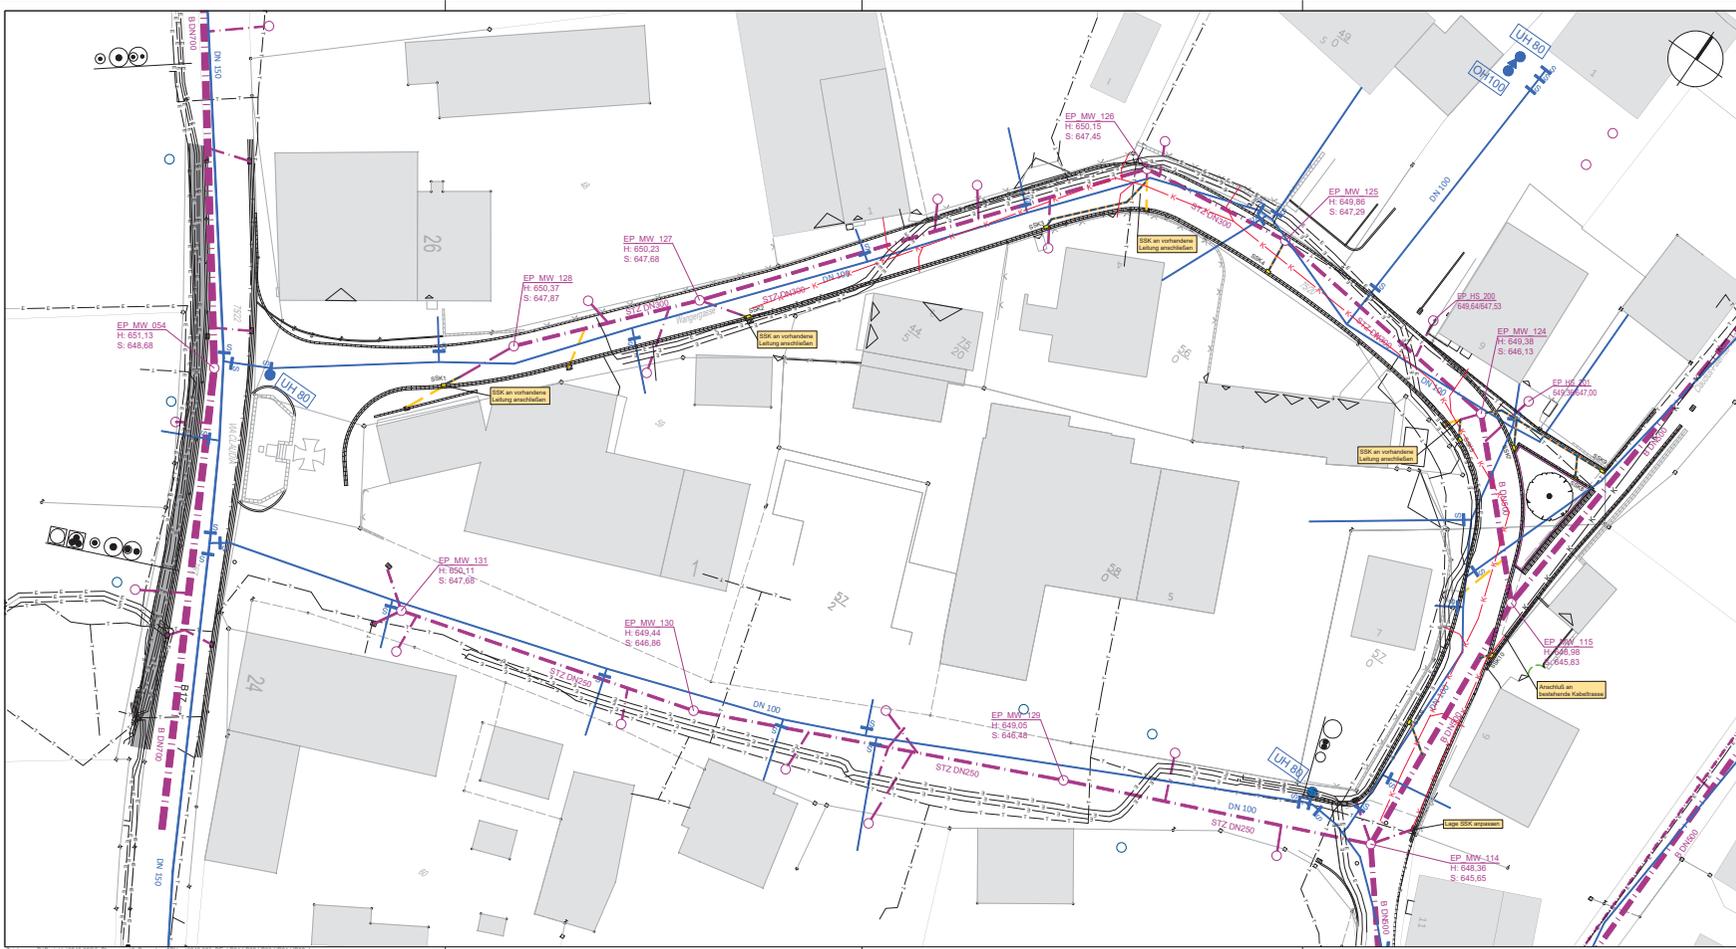


- LEGENDE:**
- Bestehender Wasserversorgungskanal mit Angabe von Schachtabstand, Nennweite, Material, Schichtgröße, Fließrichtung und Schachtkammer
 - Bestehender Kanal entfällt mittels Rückbau
 - geplanter Straßensinkkasten mit Anschlussleitung DN 150 PP
 - bestehender Straßensinkkasten
 - Bestehende Stromleitungen laut Bestandsplänen der Fa. LEW
 - Bestehende Telefonleitung laut Bestandsplänen der Fa. Telekom
 - Bestehende Breitbandtrasse laut Bestandsplänen der Gemeinde Denklingen
 - DN 150 PVC** Bestehende Wasserleitung mit Angabe von Nennweite und Material
 - Absperrschieber
 - Unter- / Oberflurhydrant
 - Breitbandausbau der Gemeinde Denklingen

Anlage: 3.3

Index:	Datum:	Art der Änderung:	gezeichnet:
<p>Projekt: Instandsetzung Ortsstraße Wangergasse in Epfach Gemeinde Denklingen Landkreis Landeberg am Lech</p>			
<p>Planmaß: Lageplan Sparten</p>		<p>BAUENTWURF</p> <p>Projekt-Nr.: 3240.005 Aufgestellt: S. Rehm Maßstab: 1:250 gezeichnet: T. Schmid</p>	
<p>Plan-Nr./Index: BE_LP02</p>		<p>Datum: 18.06.2018 geprüft: R. Kindebacher</p>	
<p>Entwurfverfasser: WipflerPLAN Architekten Baugewerkschaft Vermessungsgewerkschaft Einschulungsträger</p>			
<p>Vorbereitet durch: Gemeinde Denklingen</p>			
<p>Entwurfverfasser: WipflerPLAN-Kopf Planungsgesellschaft mbH Architekten Baugewerkschaft Vermessungsgewerkschaft Einschulungsträger</p>			
<p>Entwurfverfasser: WipflerPLAN-Kopf Planungsgesellschaft mbH Architekten Baugewerkschaft Vermessungsgewerkschaft Einschulungsträger</p>			

Zeichnung: P:\Projekte\3240_005\5_Planung\2_Bauentwurf\Plan\3240_005_BE_LP01_LP02_LP03_LP04_LP05.dwg

Blattgröße: 0,340 x 0,450 = 0,376 m

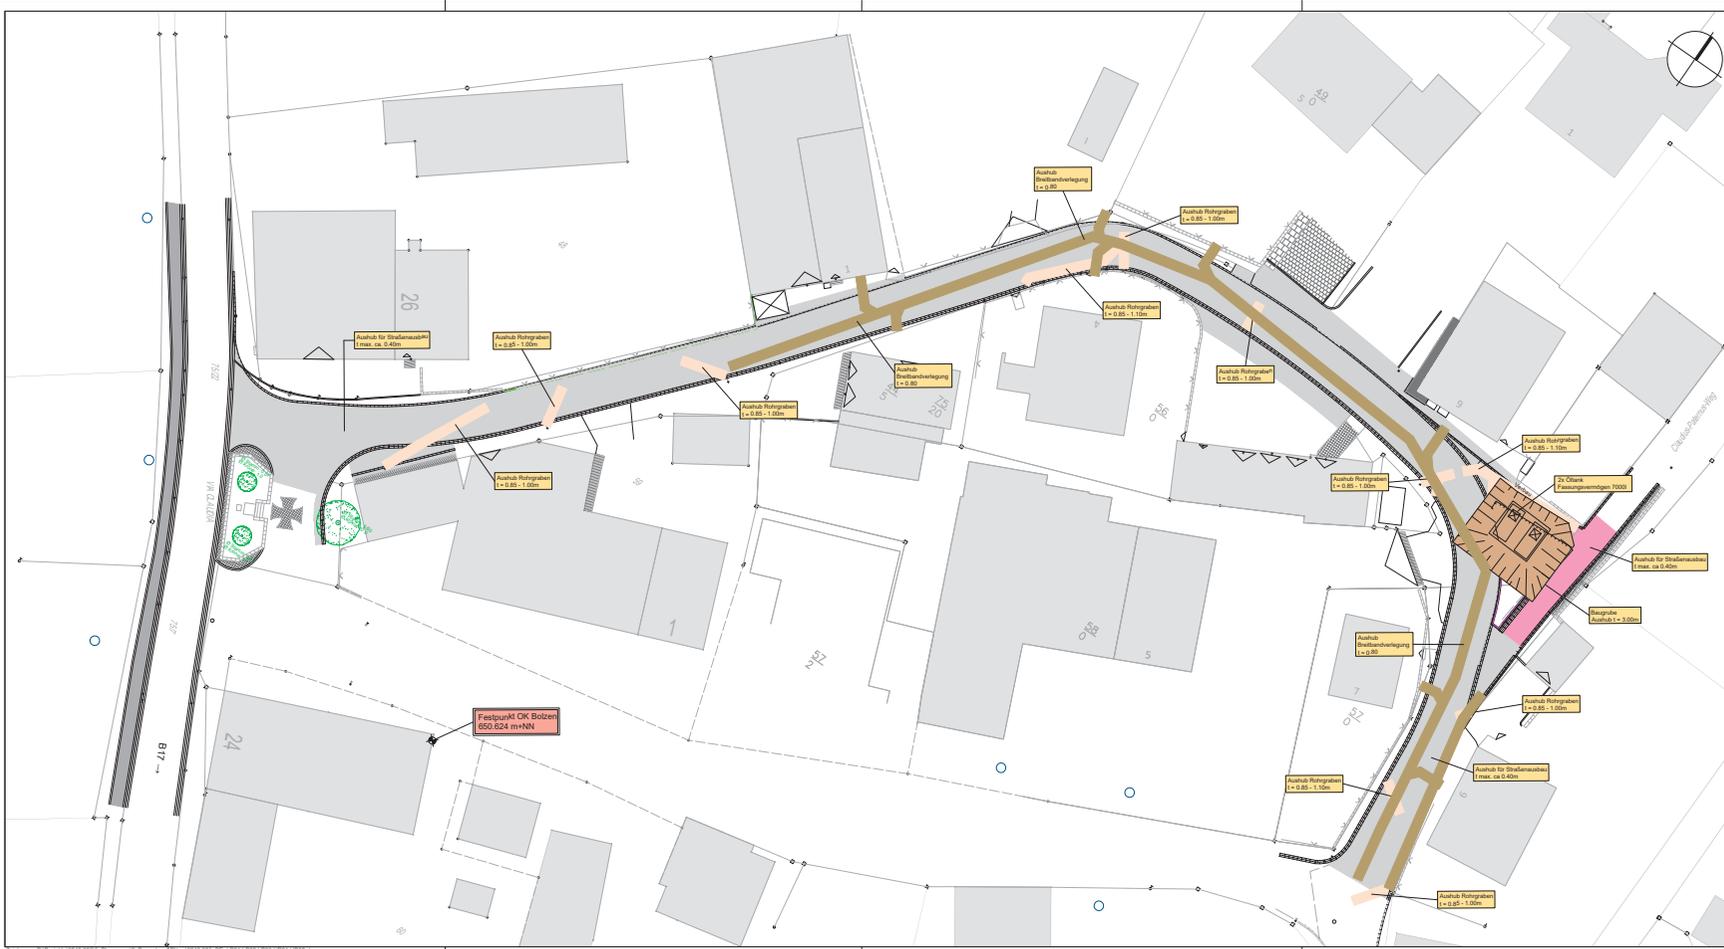

- LEGENDE:**
- Aushubtiefe Fahrbahnoberfläche bis 0.4m
In Teilbereichen Bodenaustausch bis +0.85m
 - Aushubtiefe Geh- und Radweg bis 0.40m
 - Aushubtiefe Rohrgraben (b = 1.0m) 0.85m bis ca. 1.10m
 - Aushubtiefe Breitbandverlegung bis ca. 0.80m
 - Aushubtiefe Baugrube bis 3.0 m

Anlage: 3.4

Index	Datum	Art der Änderung	gezeichnet

Projekt: Instandsetzung Ortsstraße Wangergasse in Epfach		Vorbereitender:  Gemeinde Denklingen	
Plantrakt: Lageplan Denkmalschutz		BAUENTWURF Projekt-Nr.: 3240.005 Aufgestellt: S. Rehm Maßstab: 1:250 gezeichnet: T. Schmid Datum: 18.06.2018 geprüft: R. Kindebacher	
Plan-Nr./Index: BE_LP03		Entwurfverfasser: WipflerPLAN Baugemeinschaft Vermessungsingenieure Erschließungsingenieur	

Entwurfverfasser:
WipflerPLAN
 Baugemeinschaft
 Vermessungsingenieure
 Erschließungsingenieur
 Frauhoferstr. 22
 82152 Planegg bei München
 Tel: 089 899615-0
 Fax: 089 899615-55
 www.wipfler.de
 info-mun@wipfler.de

Gemeinde Denklingen
 Hauptstrasse 23
 89200 Denklingen
 Tel: 05243 9921-0
 Fax: 05243 9921-10
 www.denklingen.de
 gemeinde@denklingen.de

Blattgröße: 0.342 x 0.450 (-0.37) m

Zeichnung: P:\Projekte\3240_005_Planung\2_Bauentwurf\Plan\3240_005_BE_LP03_LP02_LP03_LP01_LP02.dwg

WipflerPLAN Denkmalschutz